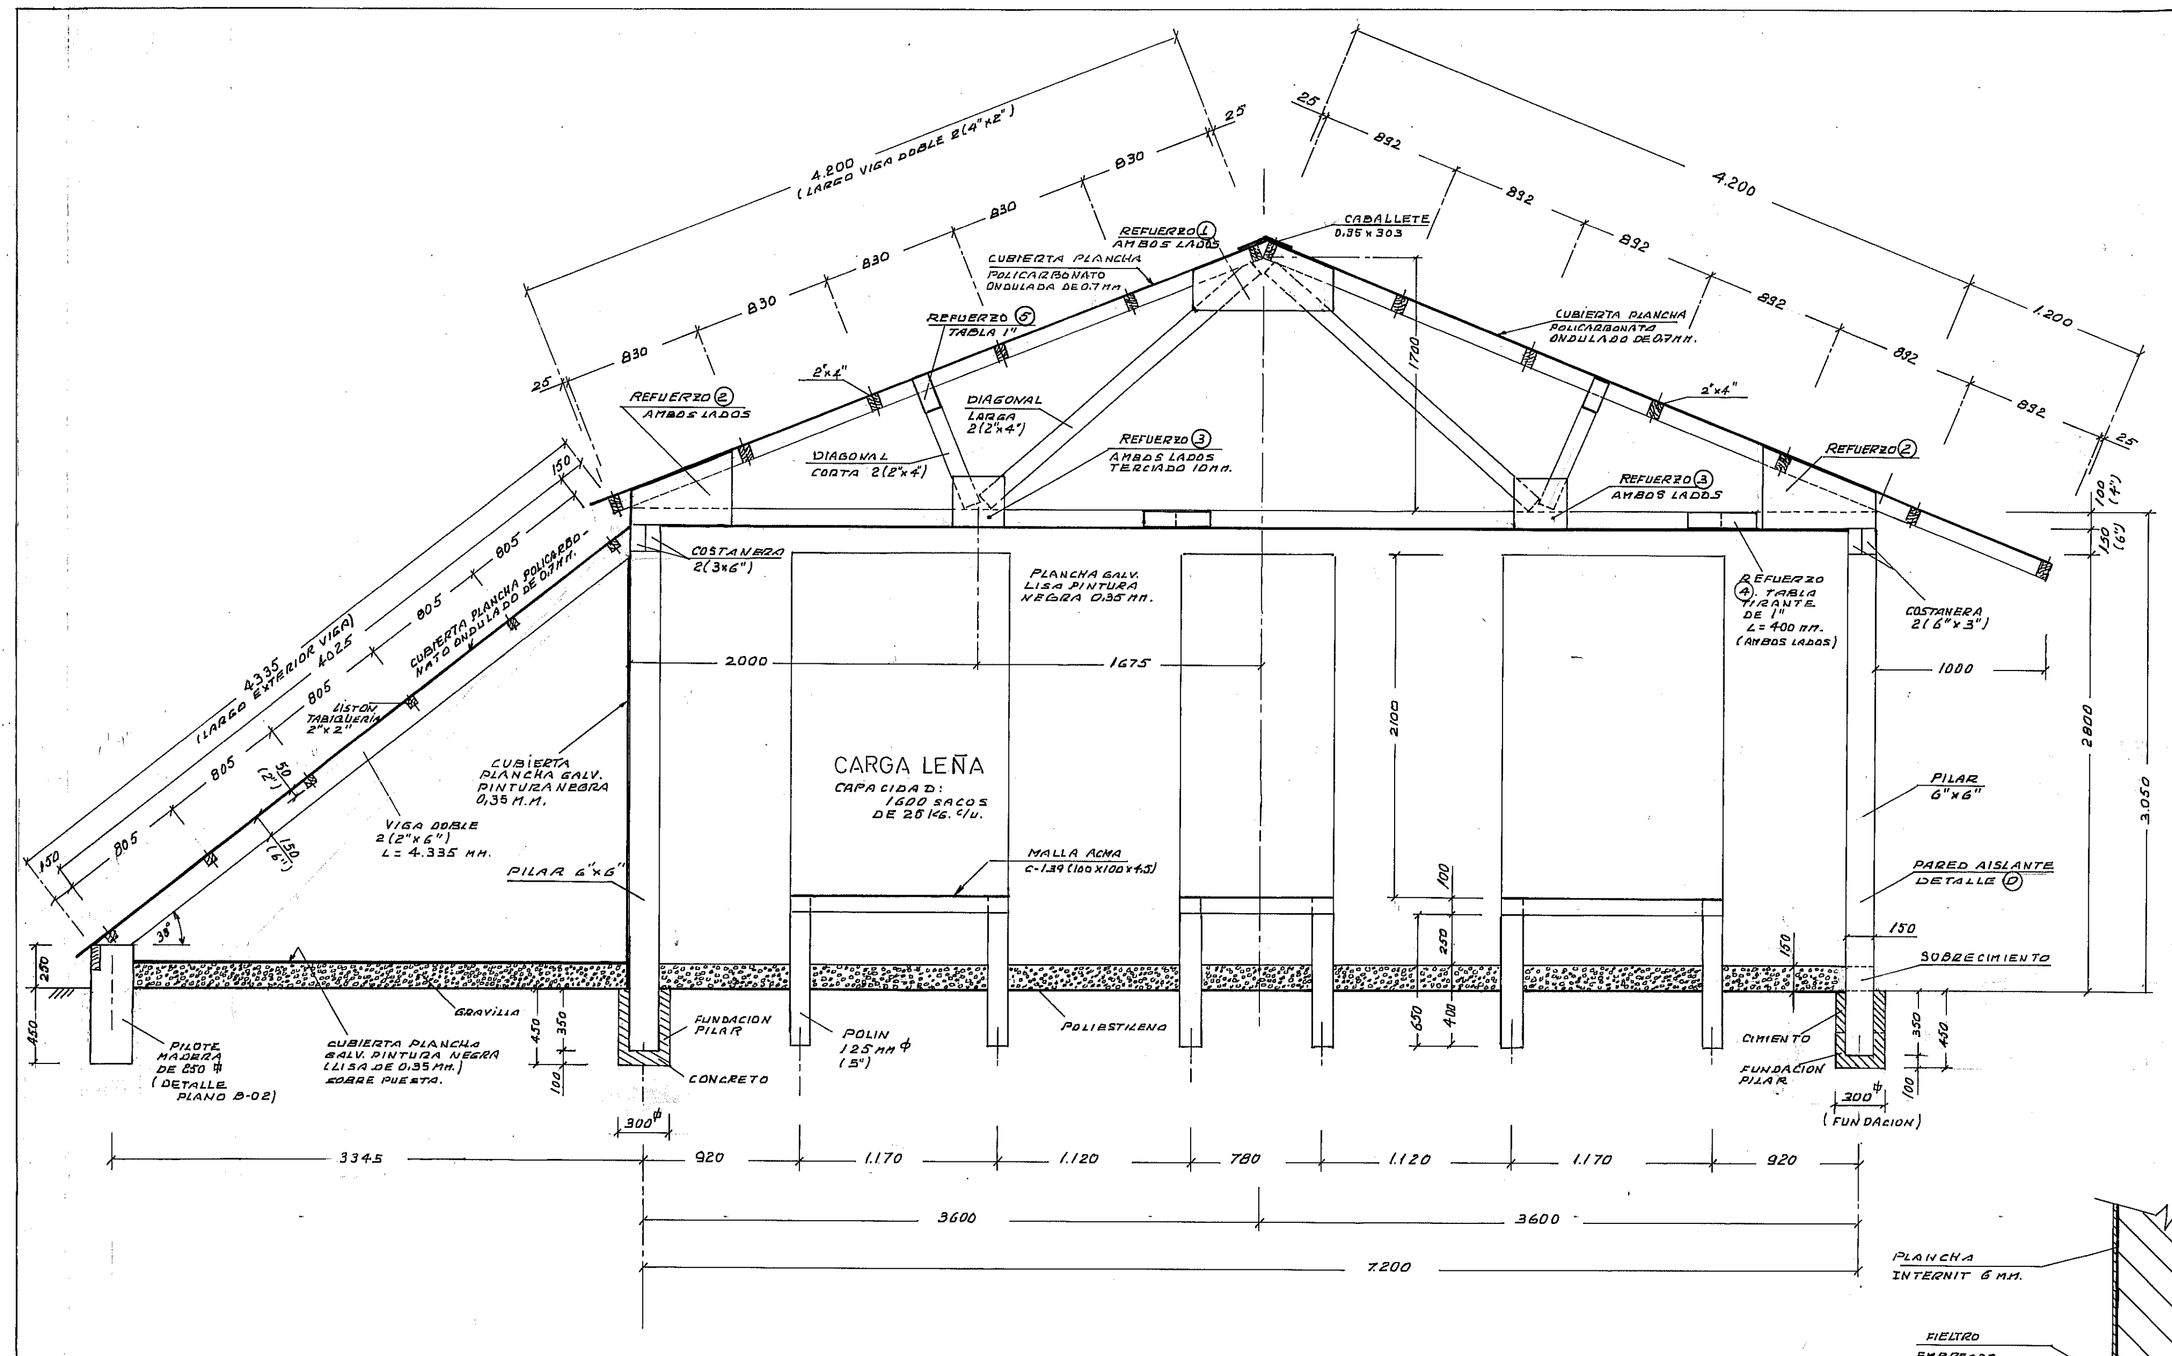

ELEVACION EN CORTE

ESCALA: 1:25
CONSTRUCCION EN MADERA

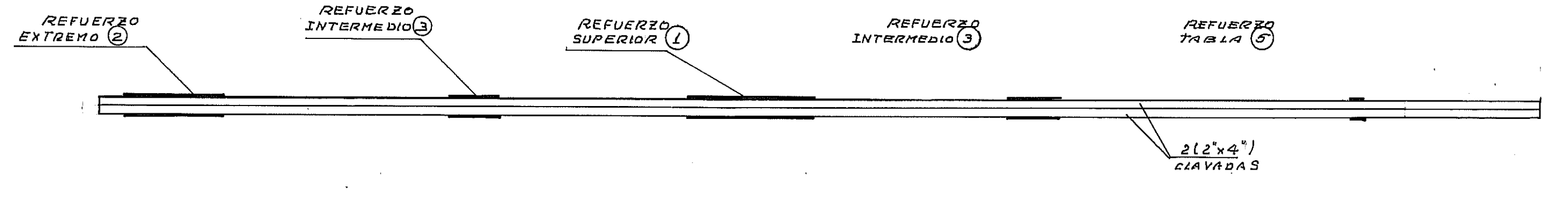

DISTRIBUCION REFUERZOS

ESCALA: 1:25

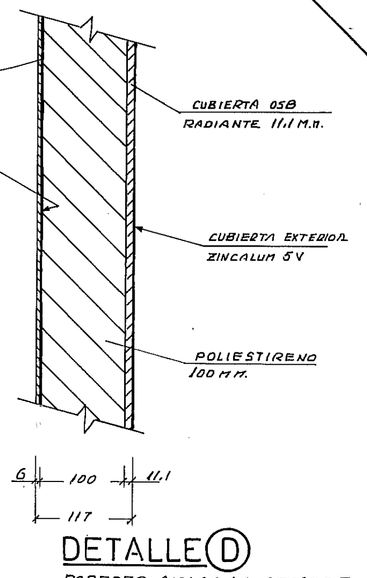

DETALLE Ⓓ

PAREDES AISLADAS SECADOR
ESCALA: 1:5

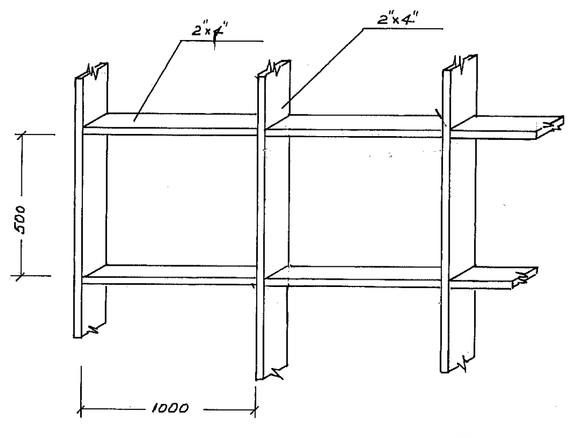

TABIQUERIA DETALLE Ⓓ

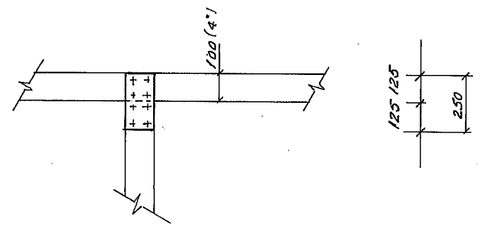

REFUERZO TABLA DIAGONAL CORTA ⑤

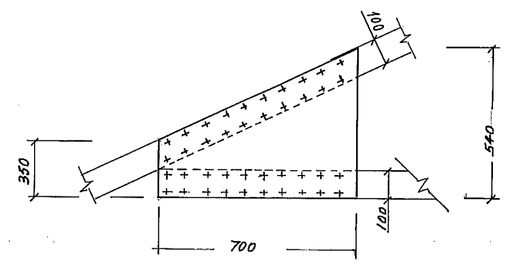

REFUERZO EXTREMOS ②

TERCIADO 10 m.m.
CANTIDAD: 4 POR CERCHA
NUMERO DE CERCHAS: 9

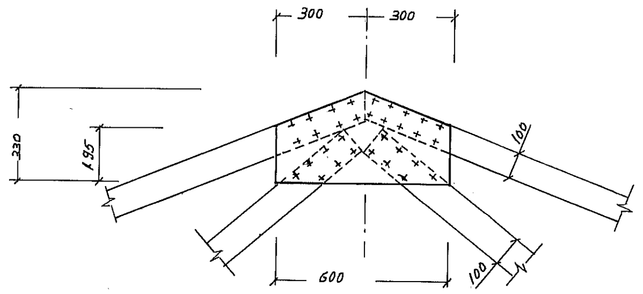

REFUERZO SUPERIOR ①

TERCIADO 10 m.m.
CANTIDAD: 2 POR CERCHA

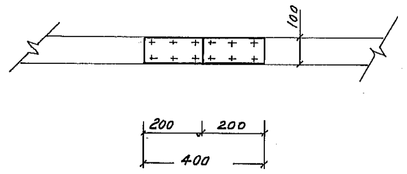

REFUERZO TABLA TIRANTE ④

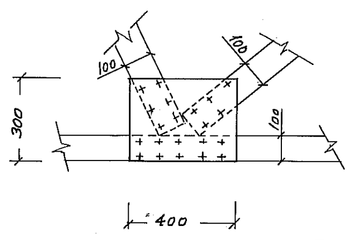

REFUERZO INTERMEDIO ③

TERCIADO 10 m.m.
CANTIDAD: 4 POR CERCHA

DETALLE REFUERZOS CERCHAS

NOTA.- REFUERZOS DEBEN SER ENCOLADOS Y CLAVADOS (COLA FRIA)
ENTRE LAS CHAPAS DE 2"
CANTIDAD DE CLAVOS POR CERCHA: 380
ESCALA: 1:15

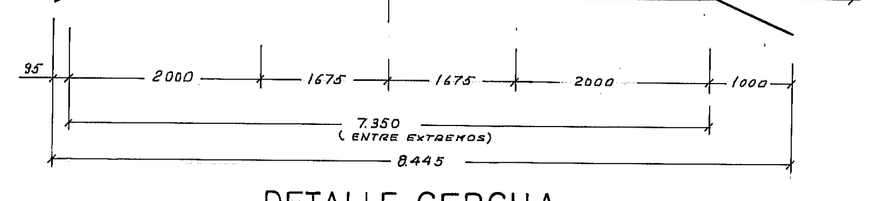

DETALLE CERCHA

DIMENSIONES GENERALES
MEDIDAS DE LAS DIAGONALES, VAN EN TERRENO
DE ACUERDO A ARMADO EN MESA DE ARMADO SEGUN
PERIFERIA CERCHA
ESCALA: 1:50

SECADOR DE LEÑA TIPO SEMI INVERNADERO

SUBSECRETARIA DE ENERGIA - SUBSECRETARIA MEDIO AMBIENTE

CONTENIDO.- VISTA ELEVACION SALPON - DETALLE CONSTRUCCION Y MONTAJE CERCHAS

	NOMBRE	FECHA	FIRMA	ESCALA	PLANO Nº
PROYECTO	R. GUTIERREZ	ABRIL 12012		1:50 1:25 1:15	B-01
DIBUJO	R. GUTIERREZ	ABRIL 12012			