VISTA LATERAL ENTRADA SECADOR

ESCALA: 1:40

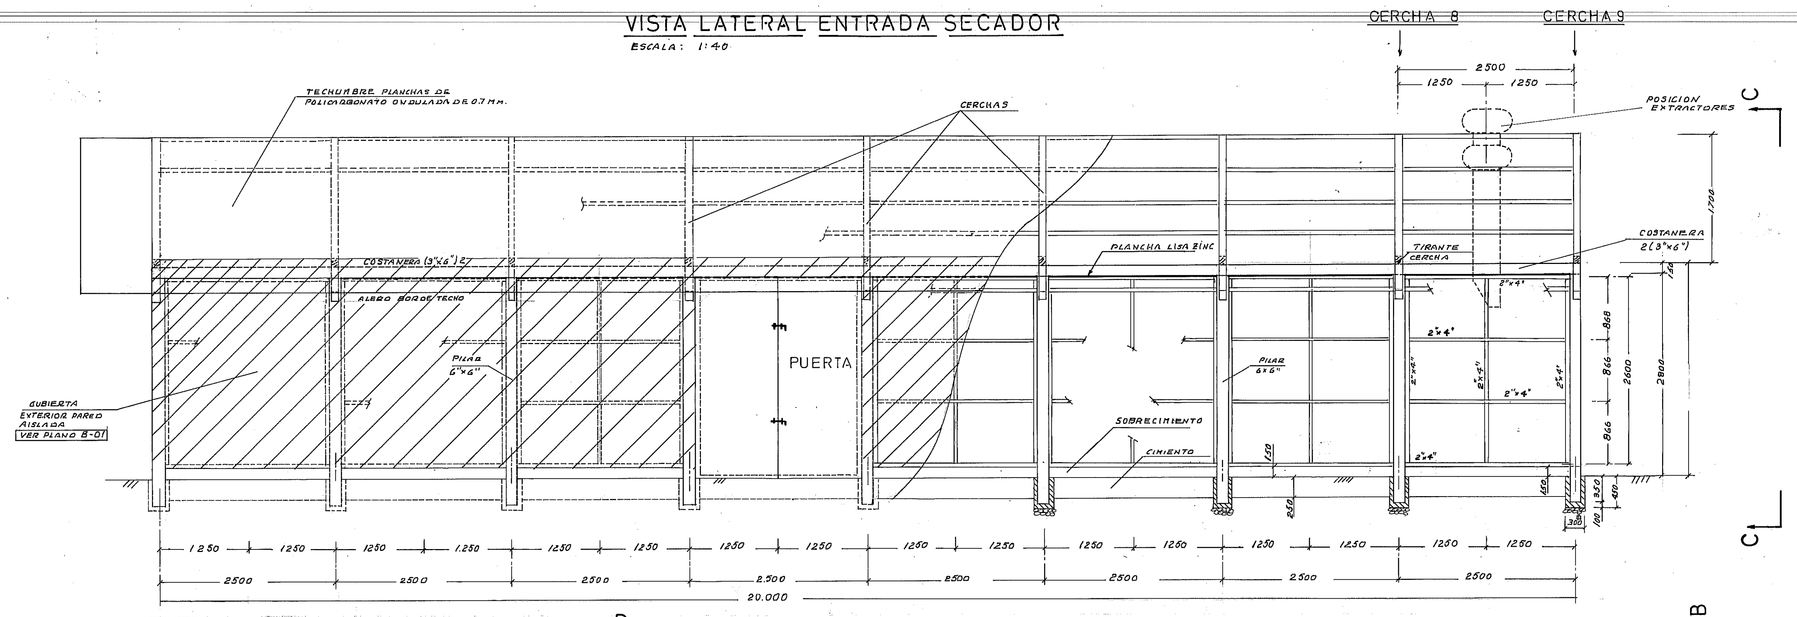

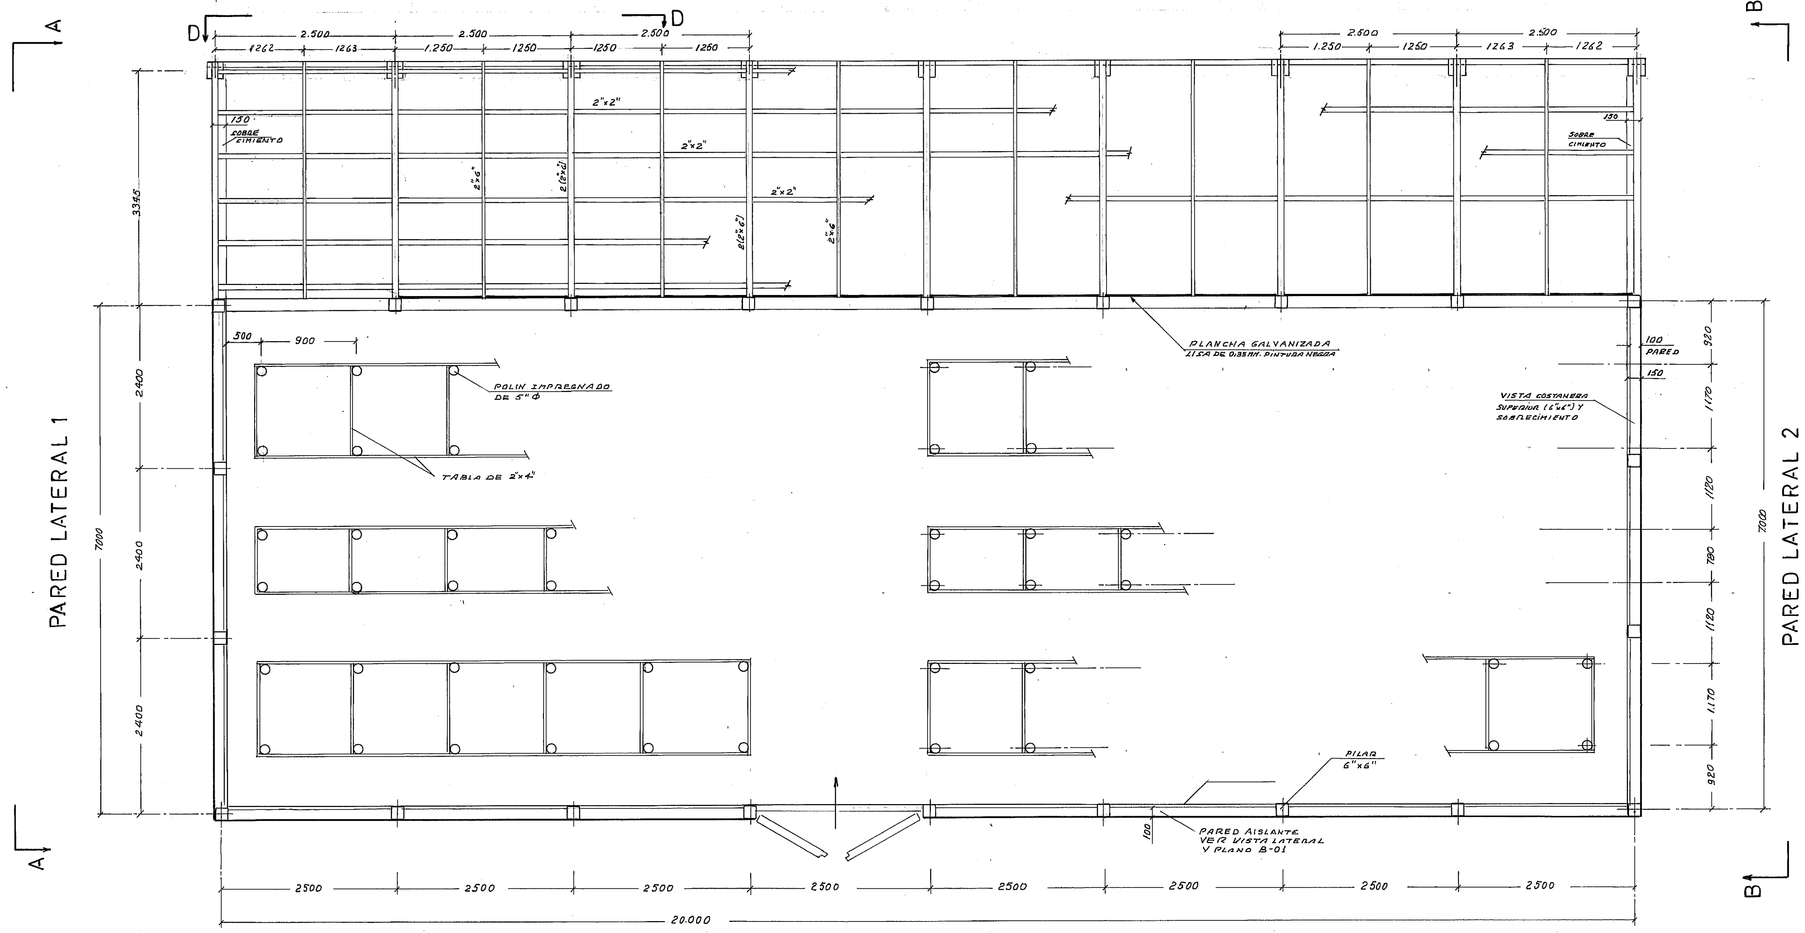

DETALLE Ⓒ

PARED AISLANTE DETALLE PARA PAREDES VISTA A-A Y VISTA B-B
ESCALA: 1:5

VISTA PLANTA EN CORTE

POSICION PILARES - ESTRUCTURA MADERA FIJACION PLANCHAS POLICARBONATO ONDULADA EN SECTOR INCLINADO - DISTRIBUCION CARGA LENA SOBRE BASES DE APOYO
ESCALA: 1:40

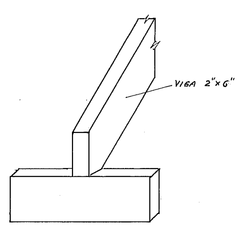

DETALLE Ⓑ

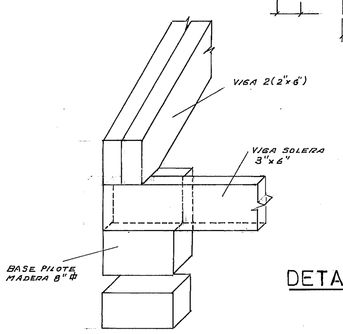

DETALLE Ⓐ

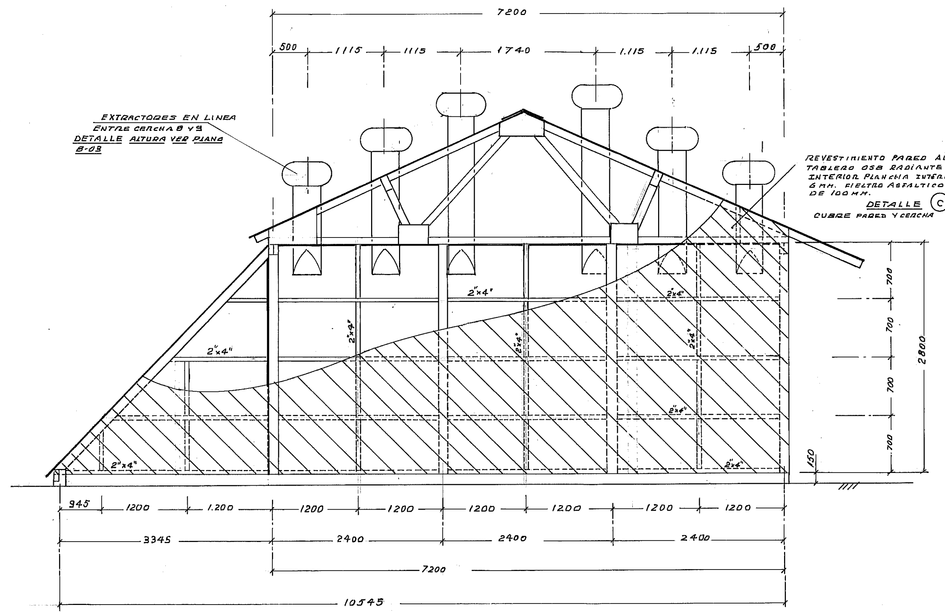

VISTA A-A PARED LATERAL 1

VISTA B-B PARED LATERAL 2

TABIQUERIA SIMILAR A PARED LATERAL 1 CERCHA Y FALDETAS INCLUYEN ABERTA PARA ENTRADA AIRE CUBRIA CON MALLA METALICA O PLASTICA

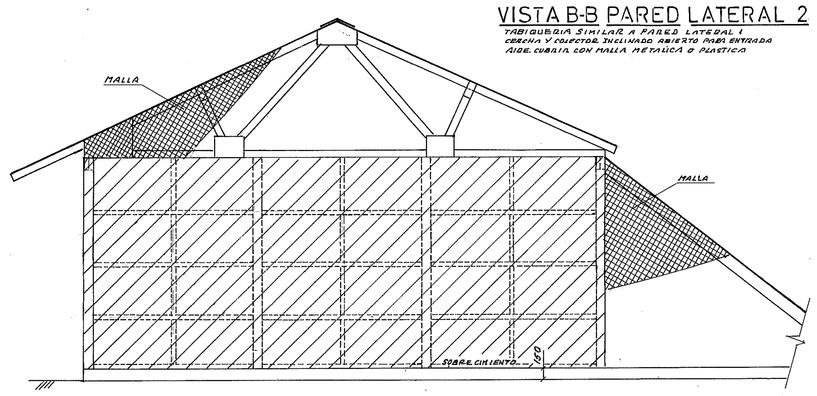

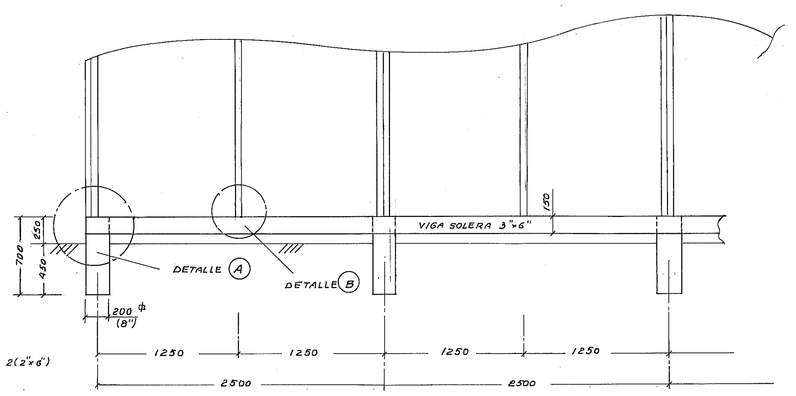

VISTA D-D

DETALLE BASE PANEL SOLAR INCLINADO
ESCALA: 1:25

SECADOR DE LENA TIPO SEMI INVERNAD.

SUBSECRETARIA DE ENERGIA - SUBSECRETARIA MEDIO AMBIENTE

CONTENIDO... VISTA PARED PRINCIPAL FACHADA VISTA PAREDES LATERALES VISTA PLANTA BASE APOYO CARGA BASE PANELES COLECTOR INCLINADA POSICION EXTRACTORES

	NOMBRE	FECHA	FIRMA	ESCALA	
PROYECTO	M. GUTIERREZ	ABRIL / 2012		1:40	B-02
DIBUJO	M. GUTIERREZ	ABRIL / 2012			