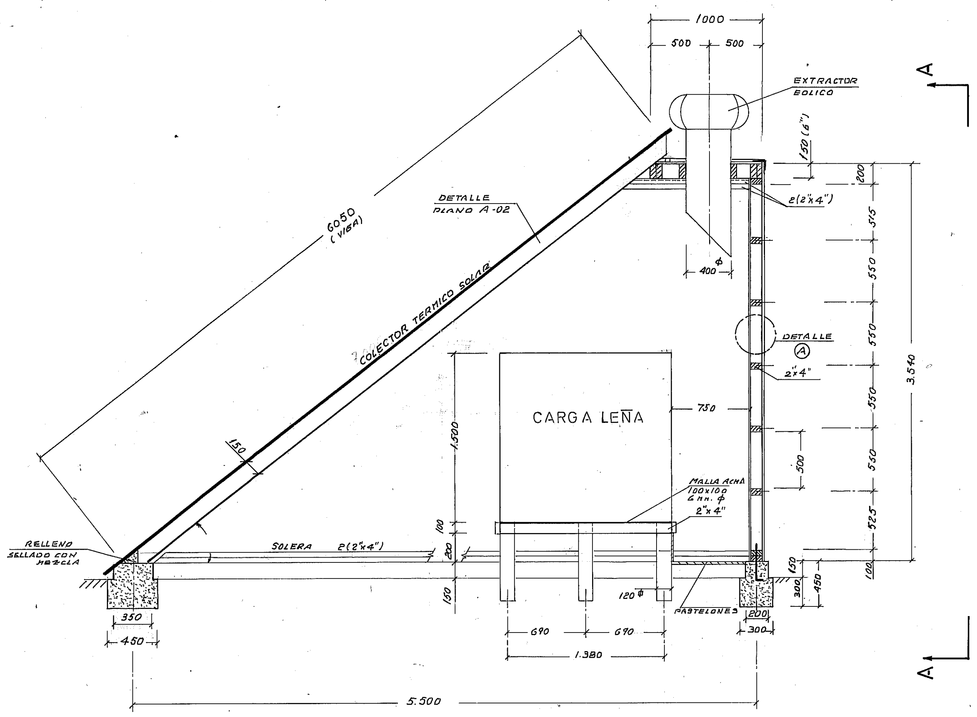

VISTA ELEVACION EN CORTE

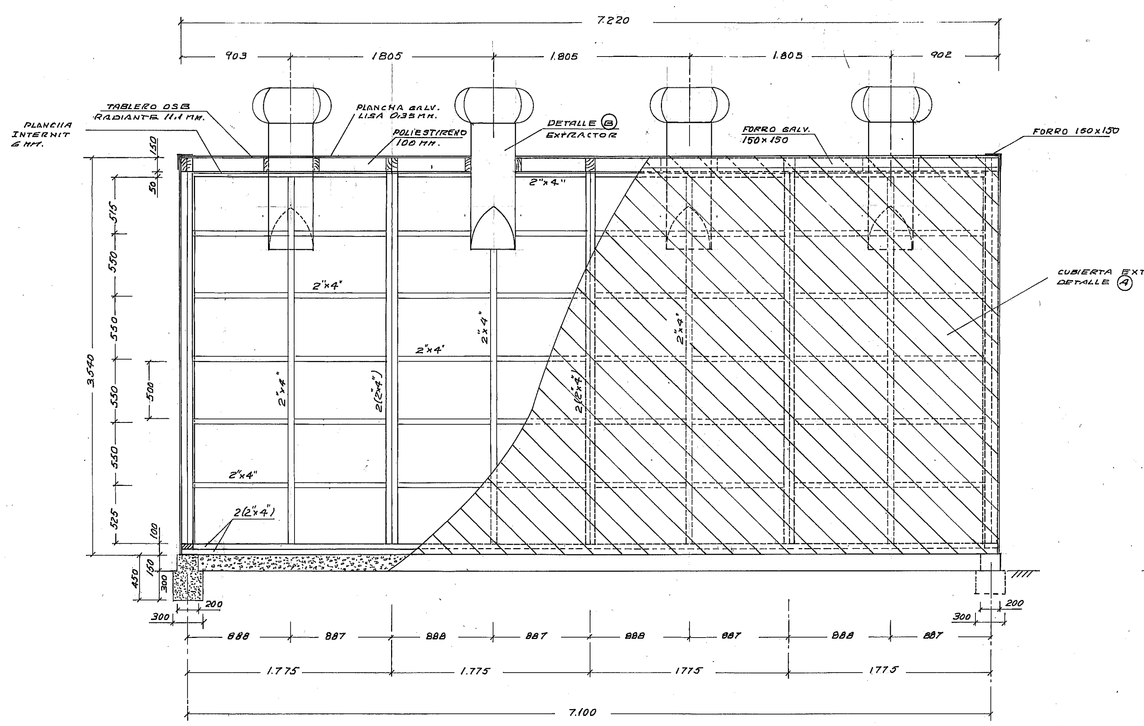

VISTA LATERAL A-A

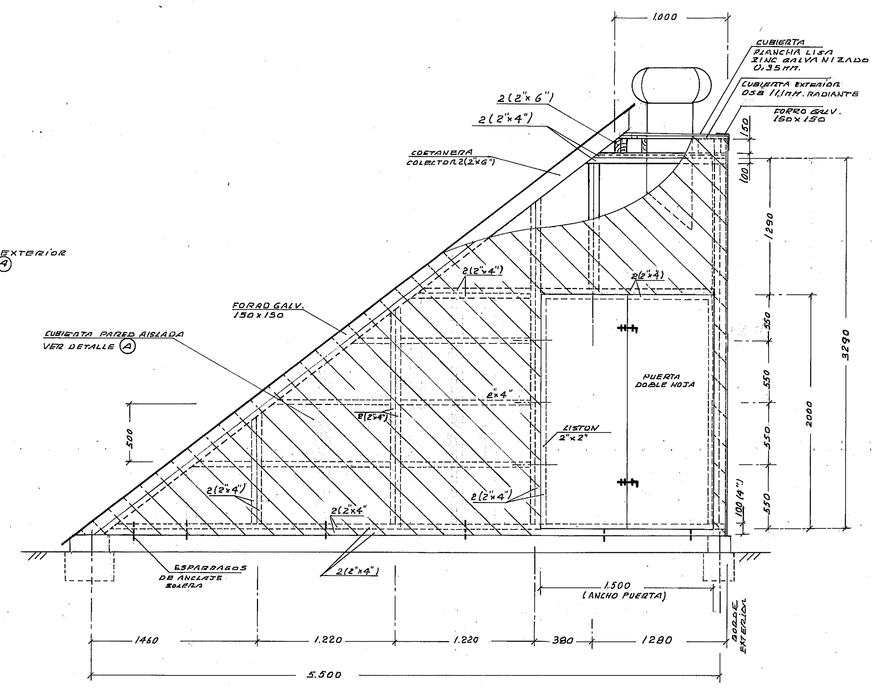

VISTA ELEVACION FACHADA

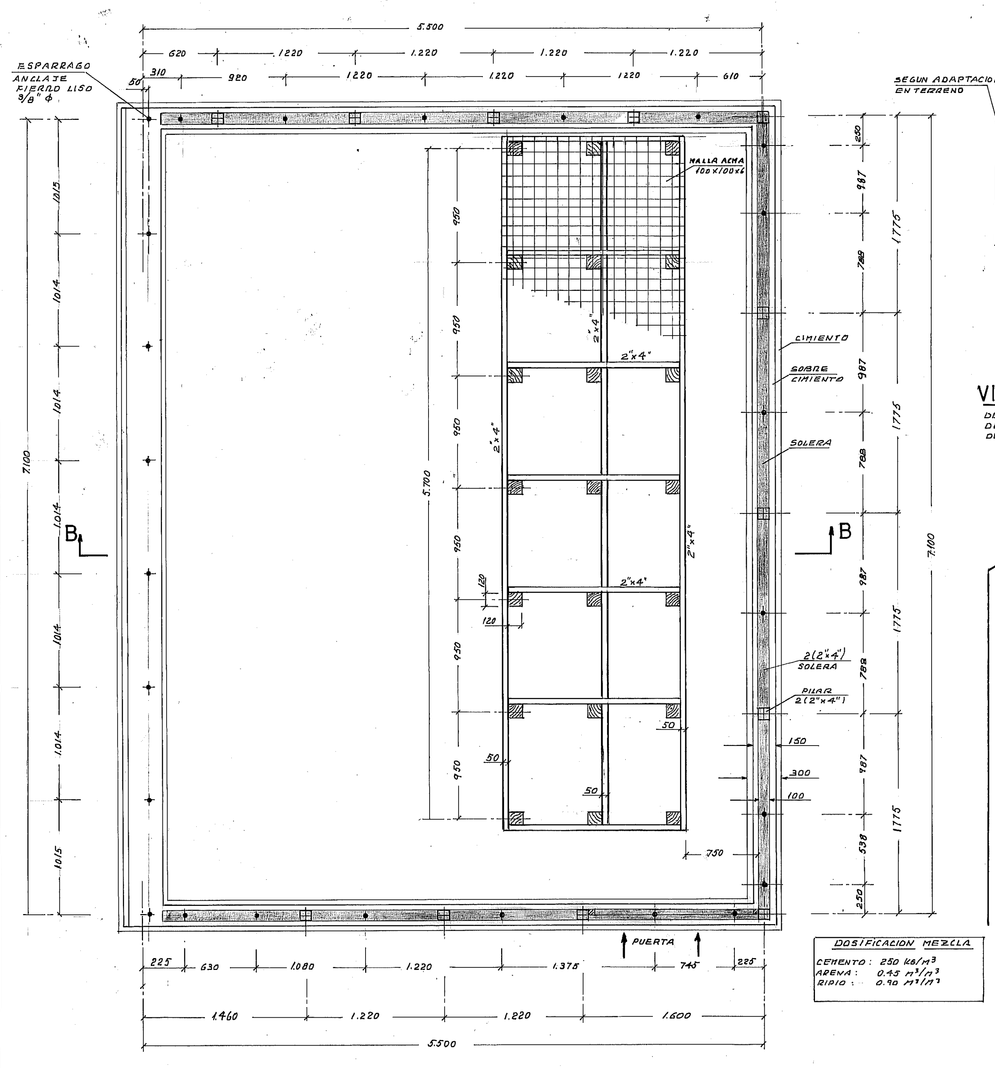

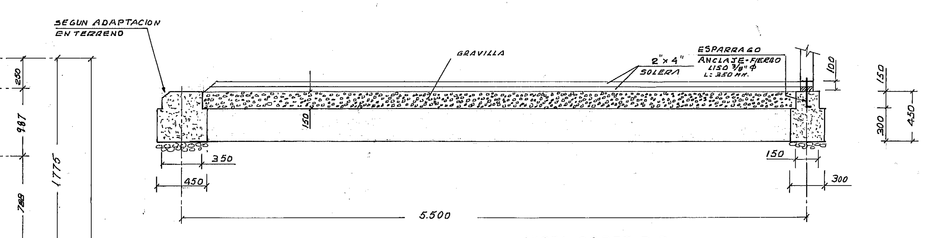

VISTA CORTE B-B

VISTA PLANTA EN CORTE

DETALLE CIMIENTO Y SOBRE CIMIENTO
DETALLE BASE SOLERA
DETALLE BASE CARGA LEÑA

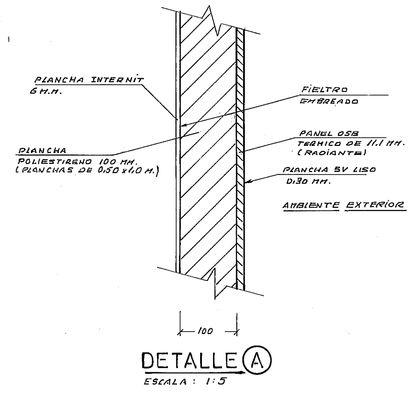

DETALLE (A)
ESCALA : 1:5

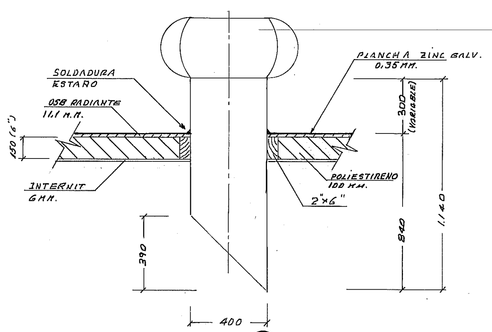

DETALLE (B)
ESCALA : 1:15

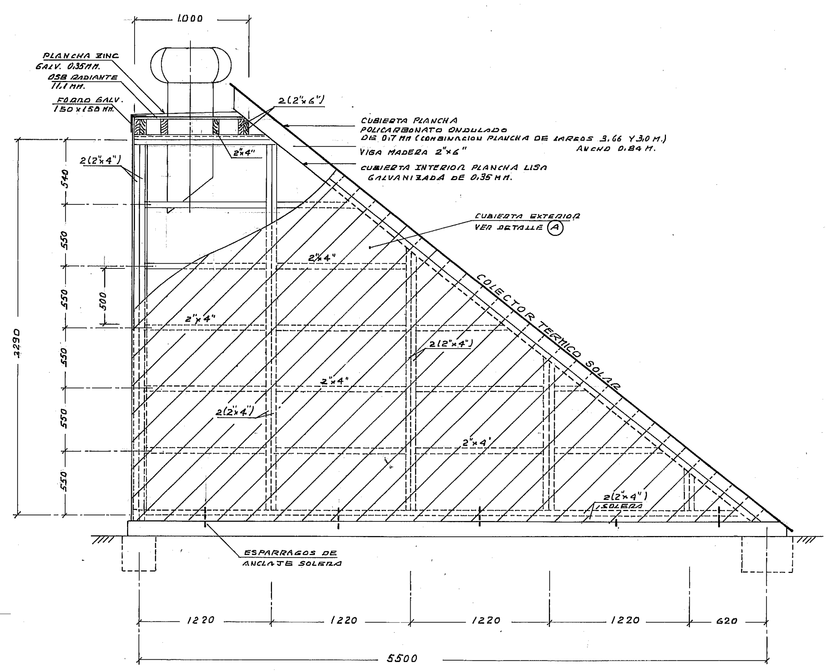

VISTA PARTE DE ATRAS

DOSIFICACION MEZCLA

CEMENTO : 250 kg/m³
ARENA : 0.45 m³/m³
RIPIO : 0.90 m³/m³

MINI SECADOR SOLAR PARA LENA

CONTENIDO.- VISTA GENERAL - DETALLE ESTRUCTURA DE MADERA - BASE OBRA CIVIL - BASE CARGA LEÑA - EXTRACTOR - PUERTA - PASEO

	NOMBRE	FECHA	FIRMA	ESCALA	PLANO Nº
PROYECTO	H. GUTIERREZ	MAR30/2012		1:25	A-01
DIBUJO	H. GUTIERREZ	MAR30/2012		1:5	