


ISOMETRIA ARROSTRAMIENTO

COLECTOR E SOLAR


CAMARA DE SECADO

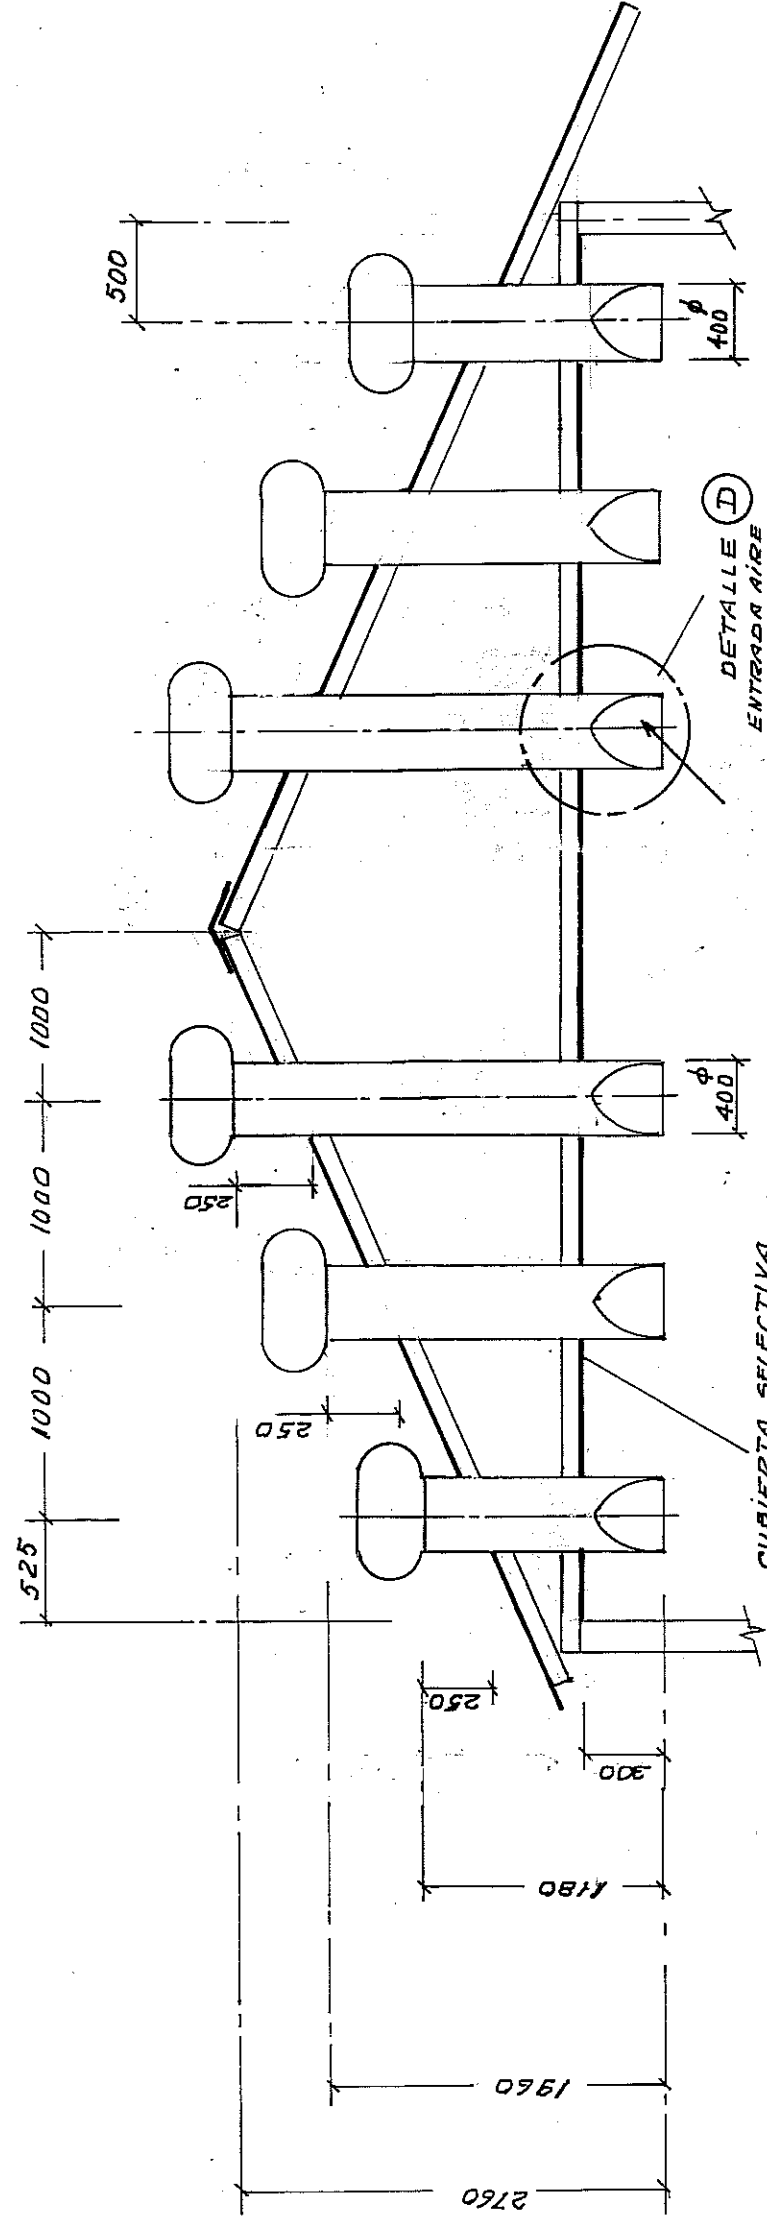

DETALLE EXTRACTORES


ESCALA: 1:40

DIMENSIONADO EXTRACTOR: 400 M.M.

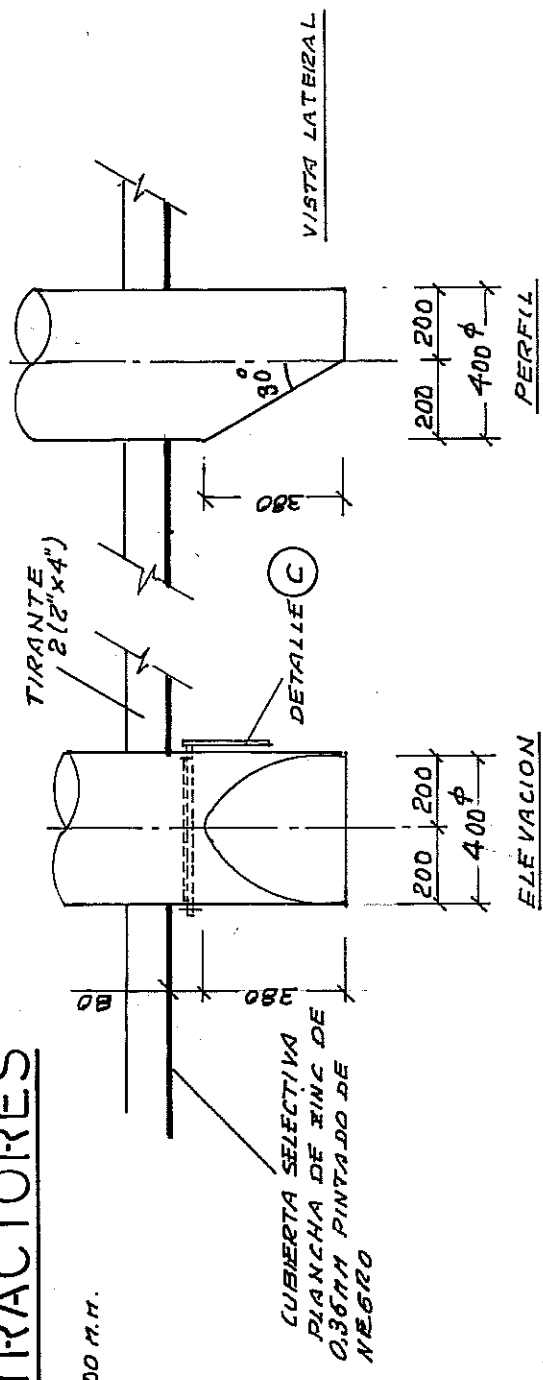


VISTA PLANTA FIJACION CERCHAS

ESCALA: 1:40

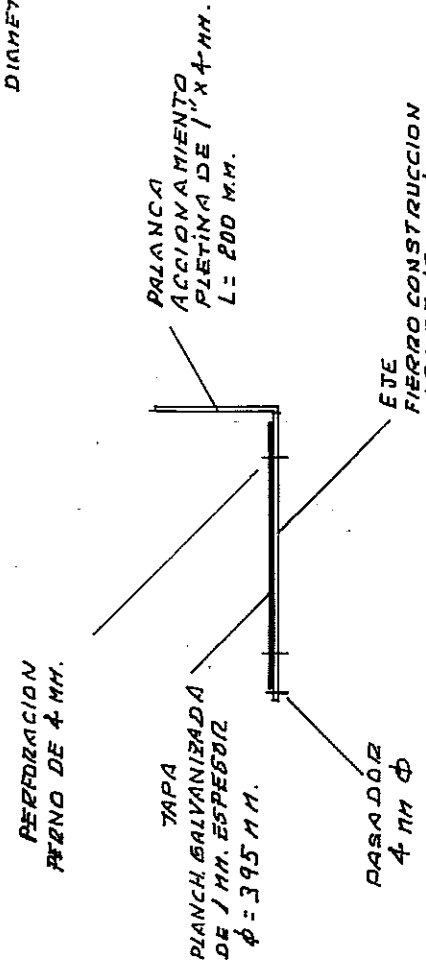

DETALLE C

POSICION EXTRACTORES

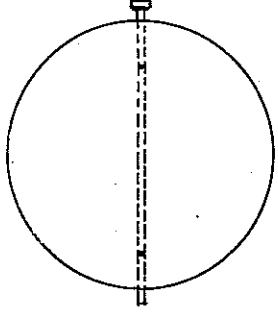

VISTA PLANTA

DETALLE C

TEMPERADOR OPTATIVO (EN ESCALA)

SECADOR DE LEÑA TIPO SEMI INVERNADERO			
SUBSECRETARIA DE ENERGIA SUBSECRETARIA MEDIO AMBIENTE			
CONTENIDO: ARROSTRAMIENTO CERCHAS DETALLE EXTRACTORES EXTRACTORES			
PROYECTO	W. SUTIERREZ	MARZO/2012	1:40
DIBUJO	W. SUTIERREZ	ABRIL/2012	W. SUTIERREZ
PLANO N°			B-03